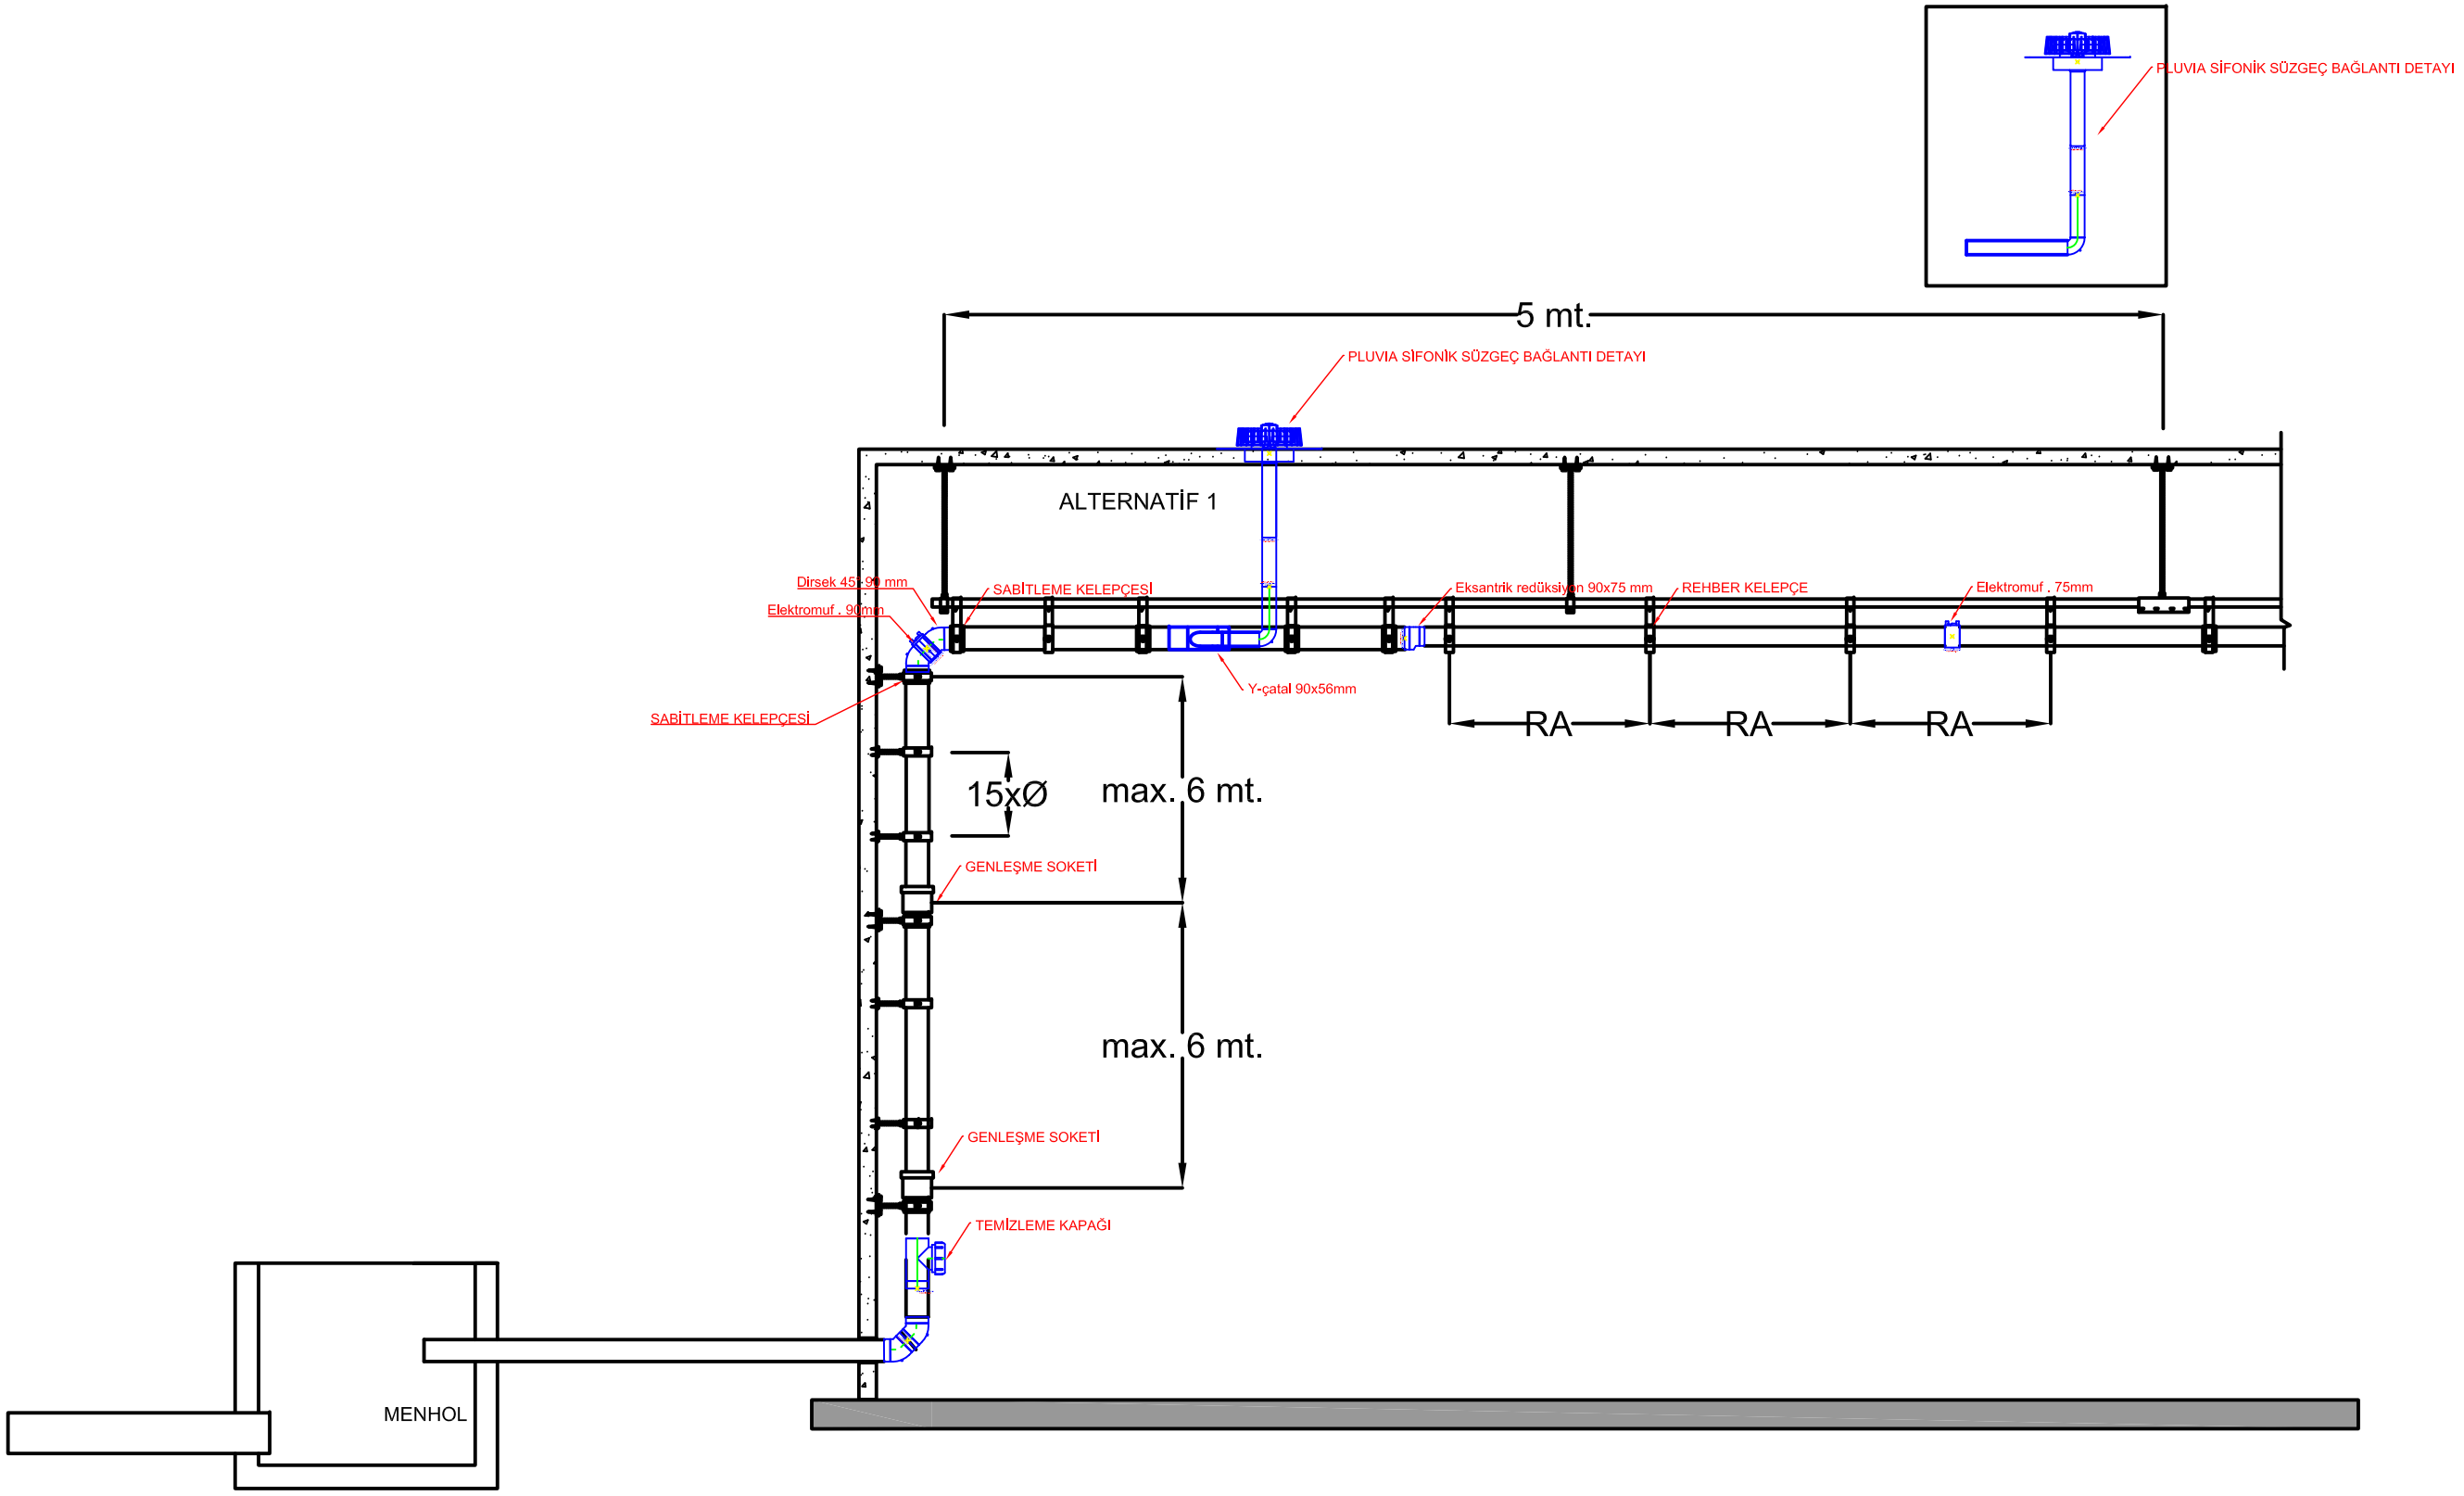
PLUVIA SİFONİK SÜZGEÇ BAĞLANTI DETAYI
5 mt.
PLUVIA SİFONİK SÜZGEÇ BAĞLANTI DETAYI
ALTERNATİF 1
Dirsek 45 - 90 mm
Elektromuf , 90mm
SABİTLEME KELEPÇESİ
Eksantrik redüksiyon 90x75 mm
REHBER KELEPÇE
Elektromuf , 75mm
Y-çatal 90x56mm
SABİTLEME KELEPÇESİ
RA
RA
RA
15xØ
max. 6 mt.
GENLEŞME SOKETİ
max. 6 mt.
GENLEŞME SOKETİ
TEMİZLEME KAPAĞI
MENHOL